



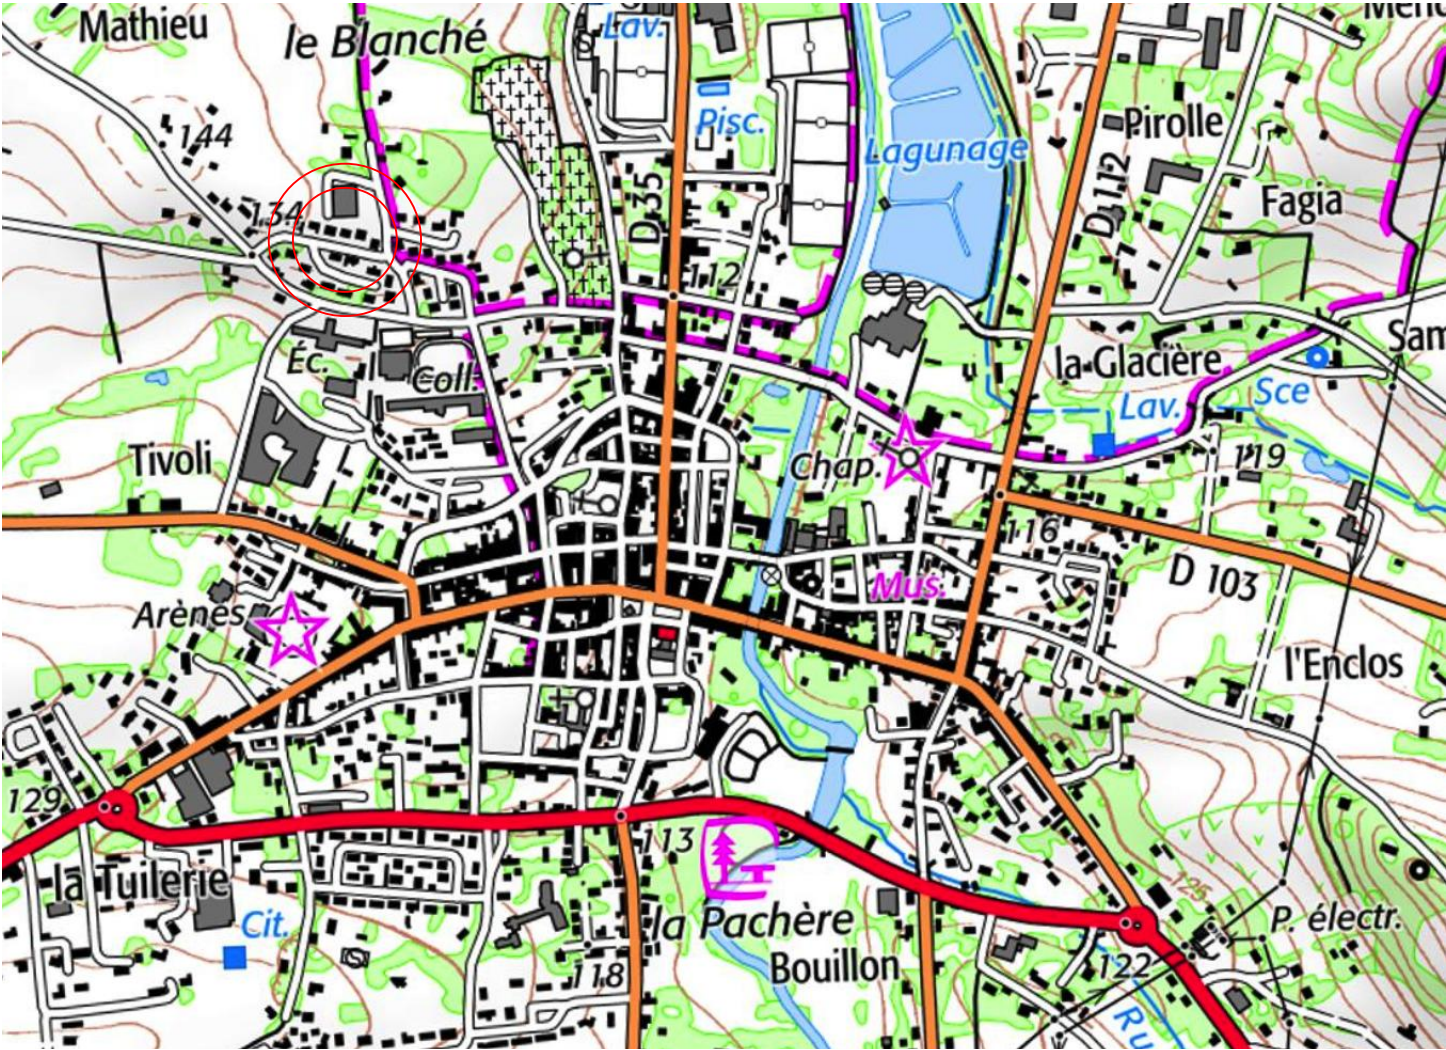

PLAN DE SITUATION

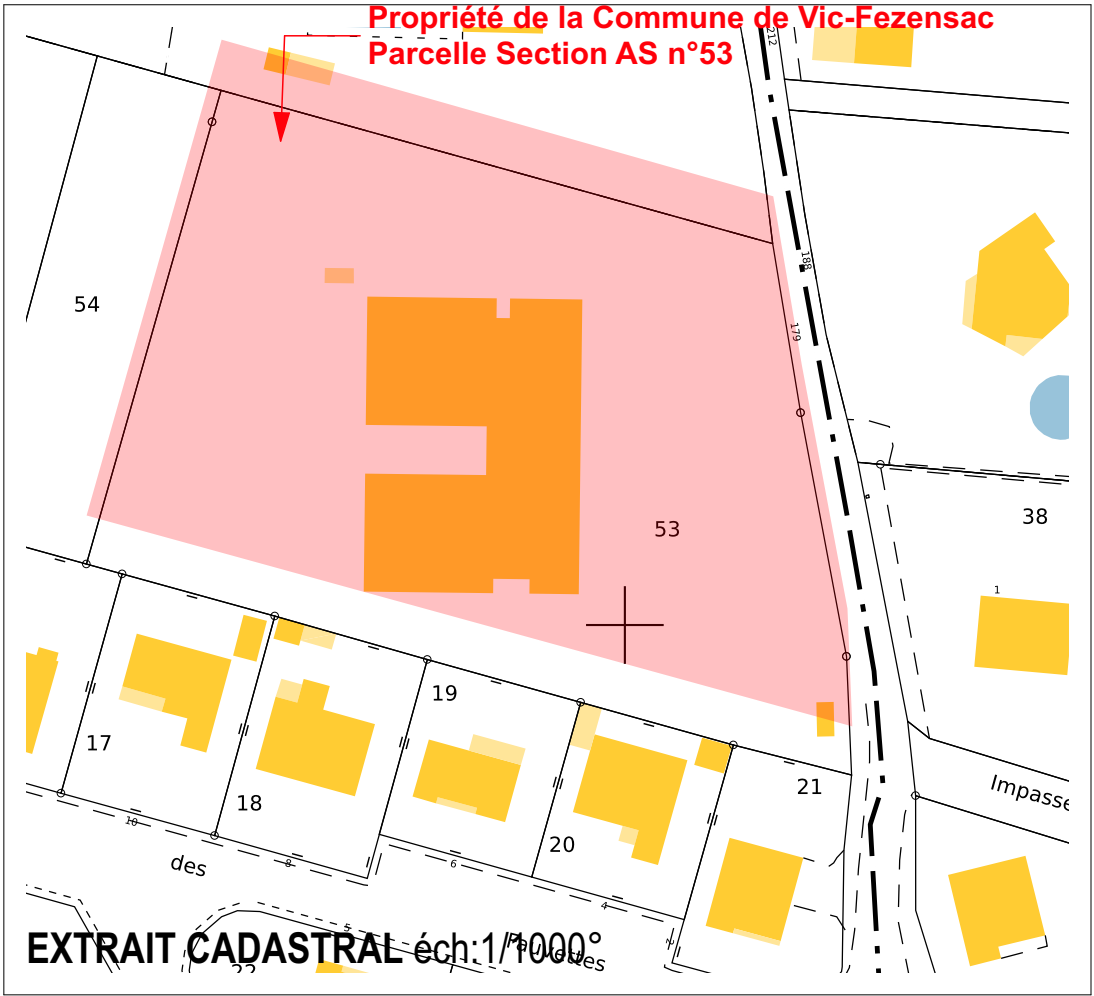

ÉTUDE DE FAISABILITÉ			
AMÉNAGEMENT DE CABINETS MÉDICAUX			
Maison de Santé du Fezensac Chemin de la Téoulère 32 190 VIC-FEZENSAC			
01	EF 01	Maître d'ouvrage : Communauté de Communes d'Artagnan en Fezensac 18, rue des Cordeliers 32 190 VIC-FEZENSAC	Maître d'œuvre : Fabienne CASTETS Architecte DPLG 18, avenue Edmond Bergès 32 190 VIC-FEZENSAC Mobile: 06 23 65 28 37 Fixe: 05 67 54 10 94 email: castets.fabienne@orange.fr N° SIRET: 84277524900019 N° Ordre des Architectes: 080827
PLAN DE SITUATION EXTRAIT CADASTRAL			
Échelle: 1:20000° 1:1000°	Date: 06/11/2025		
Fabienne CASTETS Architecte DPLG 18, avenue Edmond Bergès - 32 190 VIC-FEZENSAC 05 67 54 10 94 - 06 23 65 28 37 castets.fabienne@architectes.org SIREN 842 775 249 - Ordre des Architectes 080827			
Ce Document ne peut être modifié, reproduit ou utilisé pour tout usage sans l'autorisation de son auteur. Les indications fournies sur les plans ne peuvent en aucun cas servir à l'exécution des ouvrages, même partielle. Il est rappelé qu'aucune mesure n'est à prendre directement sur les plans.			