


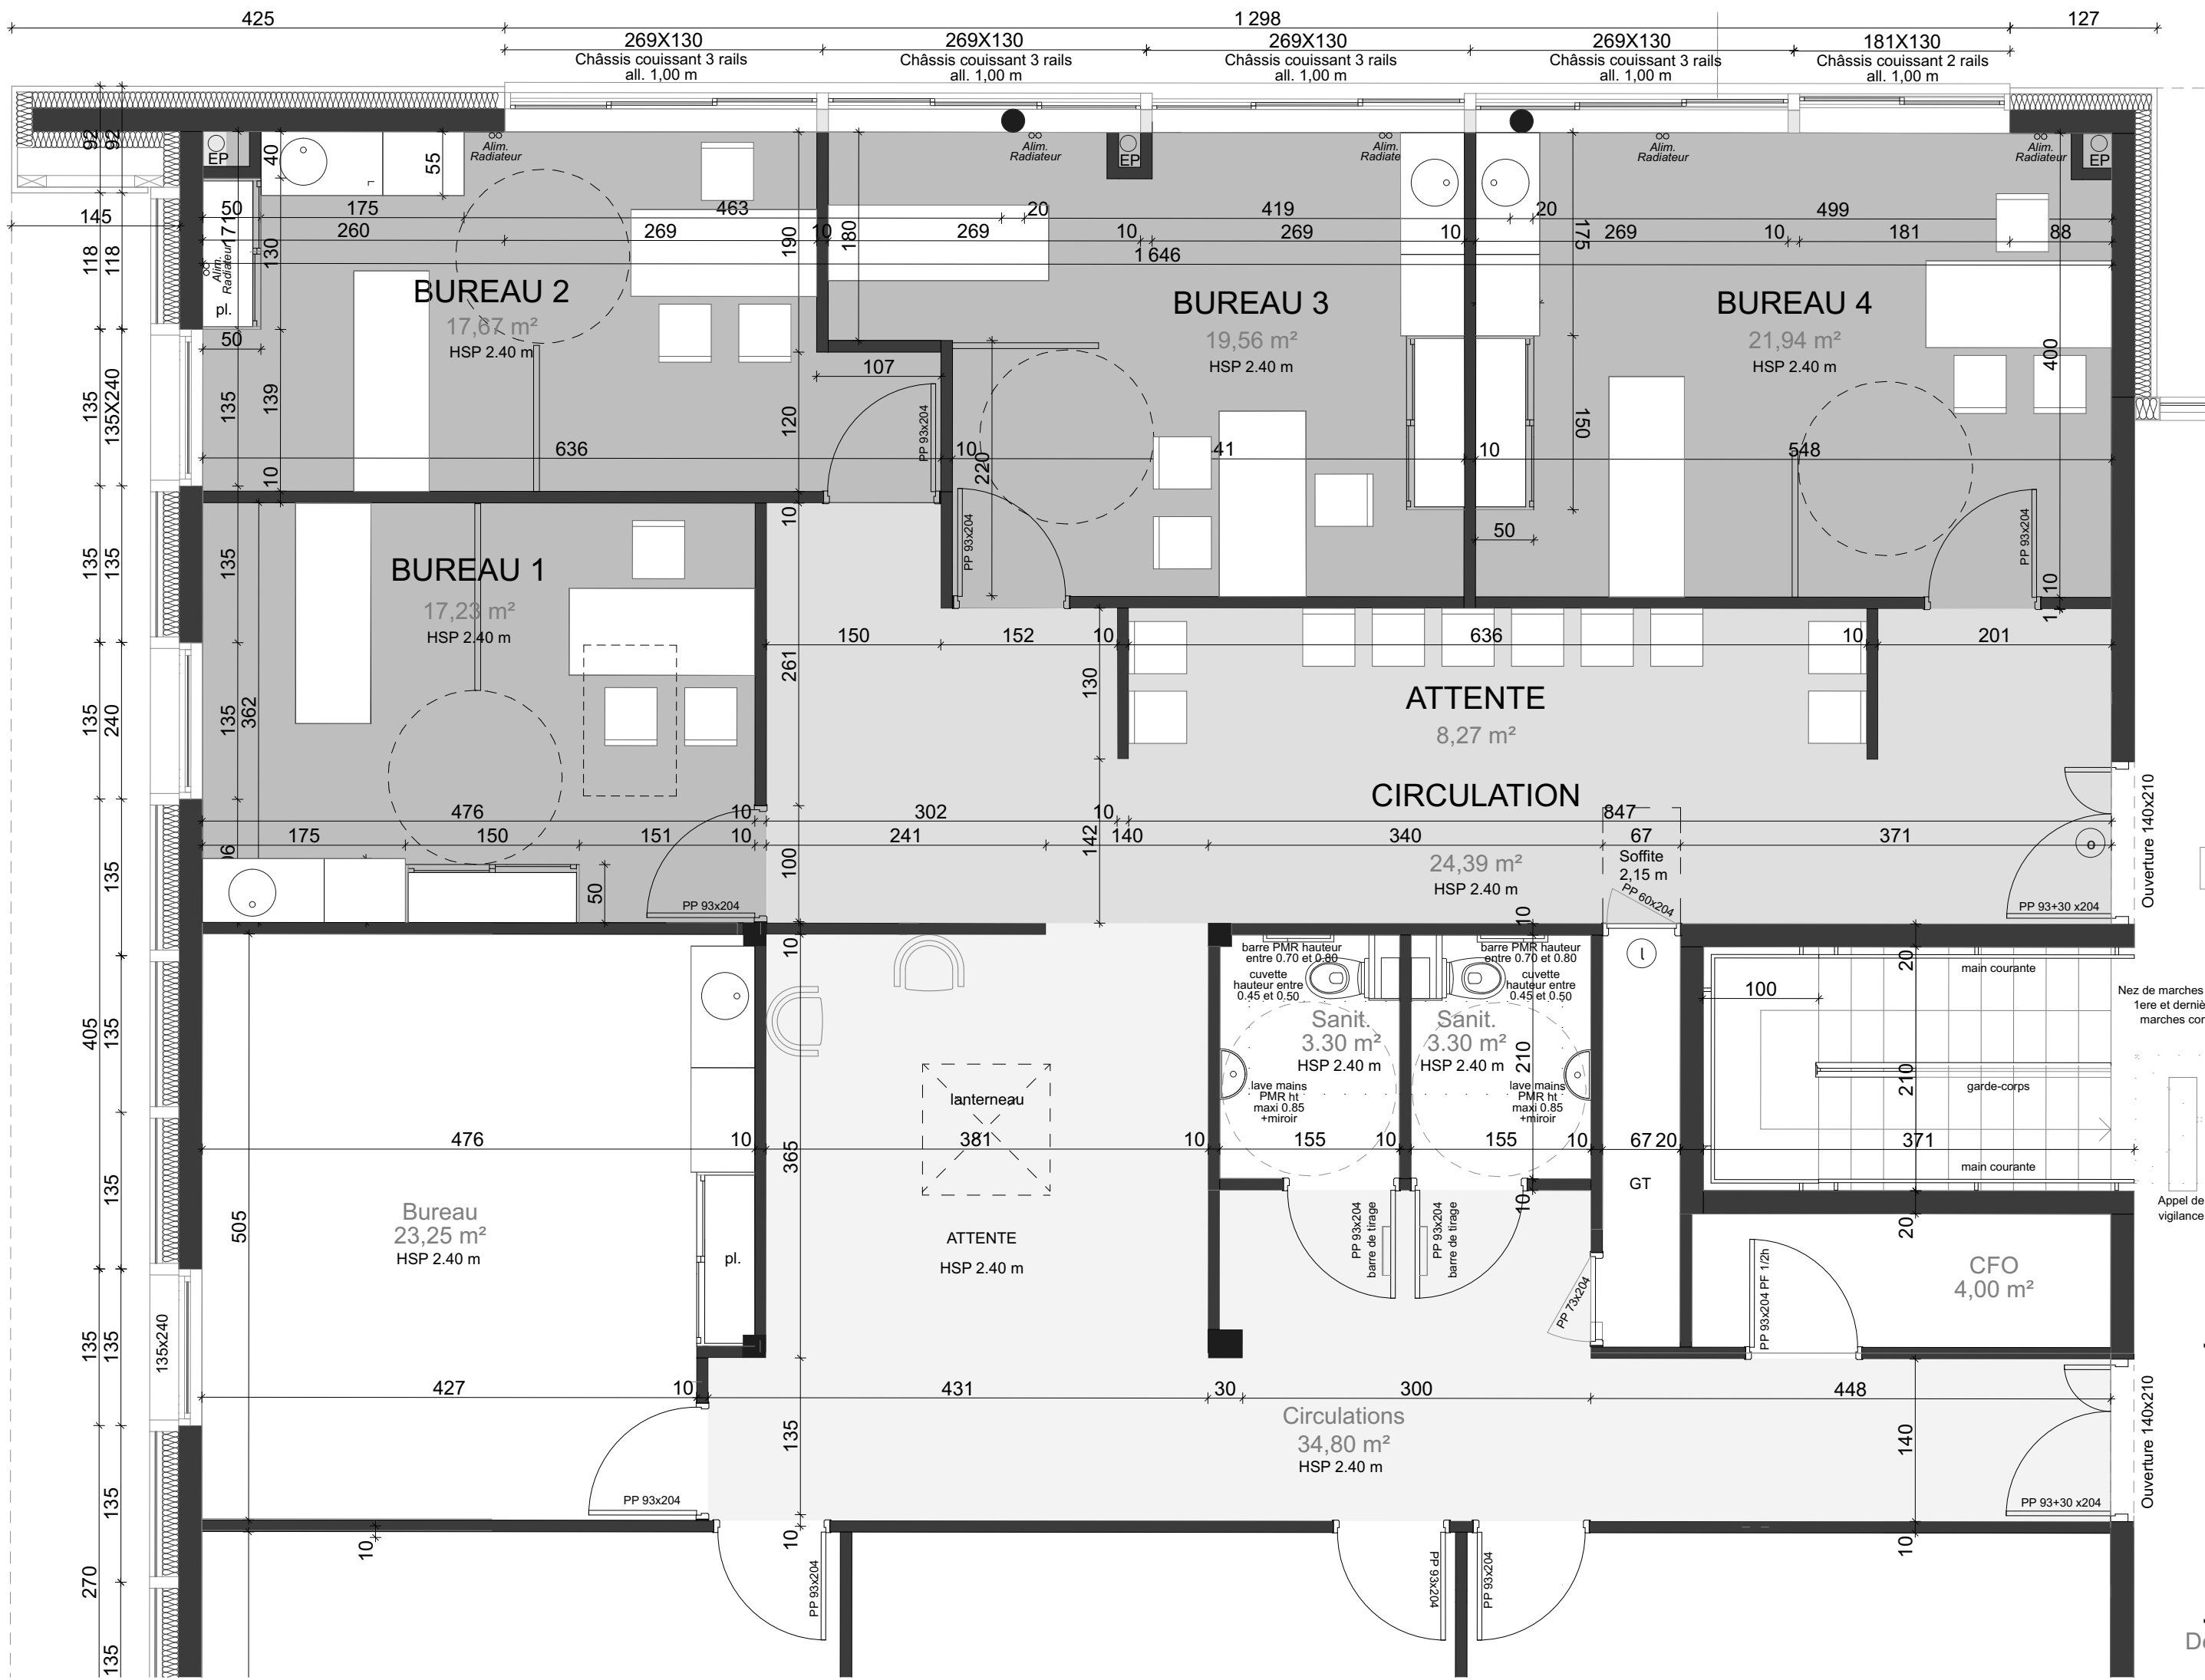

Fabienne CASTETS
Architecte DPLG
18, avenue Edmond Bergès 32 190 VIC-FEZENSAC
05 67 54 70 93 / 05 65 28 37
castets.fabienne@architectes.org
SIREN 842 775 593 - Ordre des Architectes 080827

AMÉNAGEMENT DE CABINETS MÉDICAUX				32 190 VIC-FEZENSAC			
ÉTUDE DE FAISABILITÉ ESQUISSE 02		Maison de Santé du Fezensac		Chemin de la Téoulère		MAÎTRE D'OUVRAGE	
PLAN ÉTAGE PARTIEL		Communauté de communes d'Artagnan en Fezensac 18, rue des Cordeliers 32 190 VIC-FEZENSAC		MAÎTRE D'ŒUVRE		Fabienne CASTETS Architecte DPLG 18, avenue Edmond Bergès 32 190 VIC-FEZENSAC	
03	BUREAUX	01, 02, 03, 04		Echelle :	1:50°	Format :	A3
				Date :	06/11/2025		